




- přístup k dotčeným nemovitostem bude zachován

Akce: <b>KD, Drnov č.p. 1, Žižice nové vedení kNN          DOPRAVNĚ - INŽENÝRSKÉ OPATŘENÍ</b>	Vypracoval: Michal Trenčínský	
Název listu: <b>Označení pracovního místa - přehled</b>	Datum: 04/2023	Aktualizace:
	List č.: 2	Formát: 1x A4




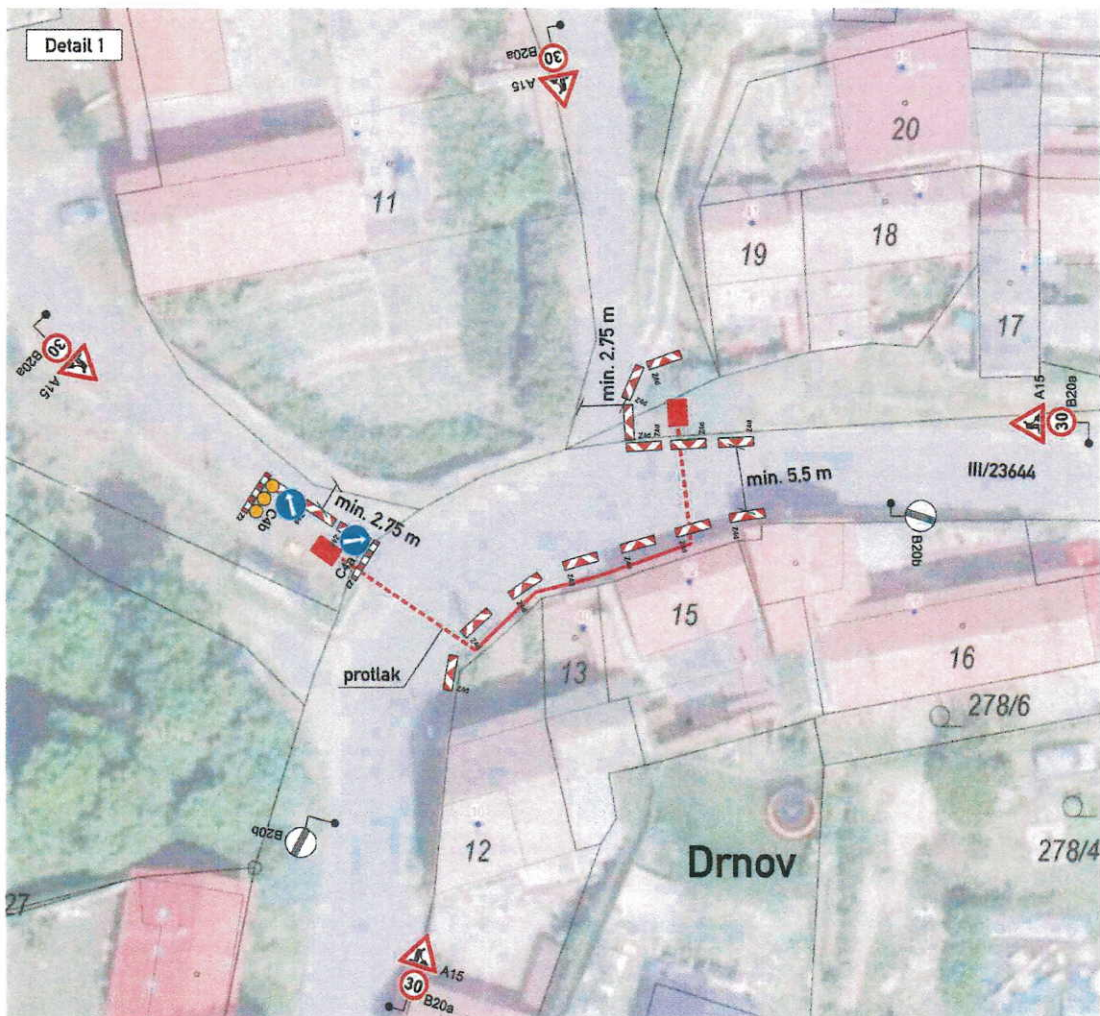

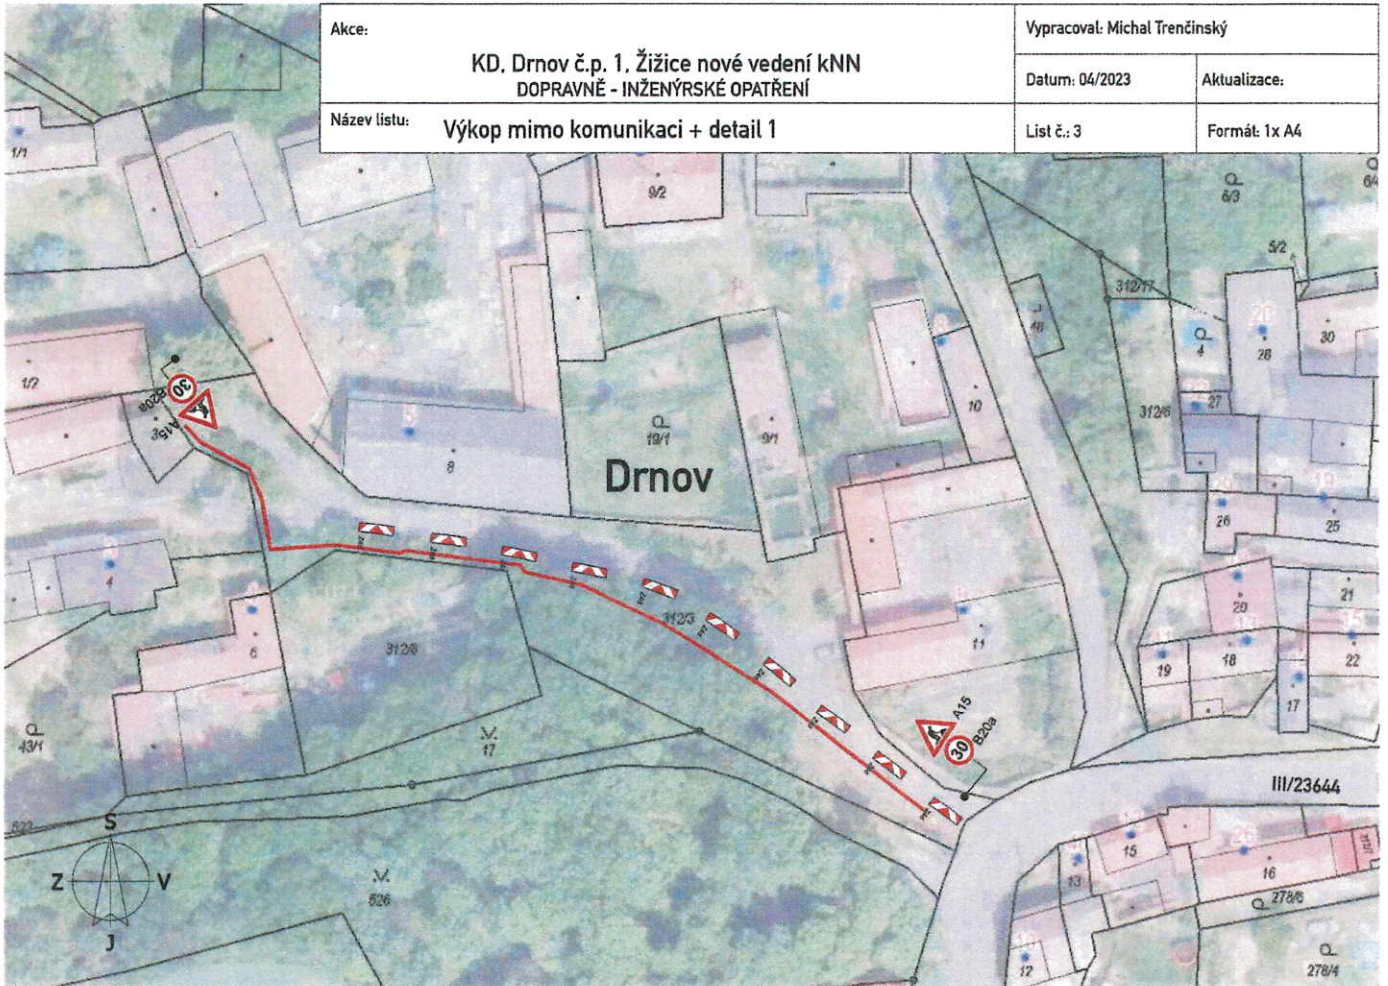

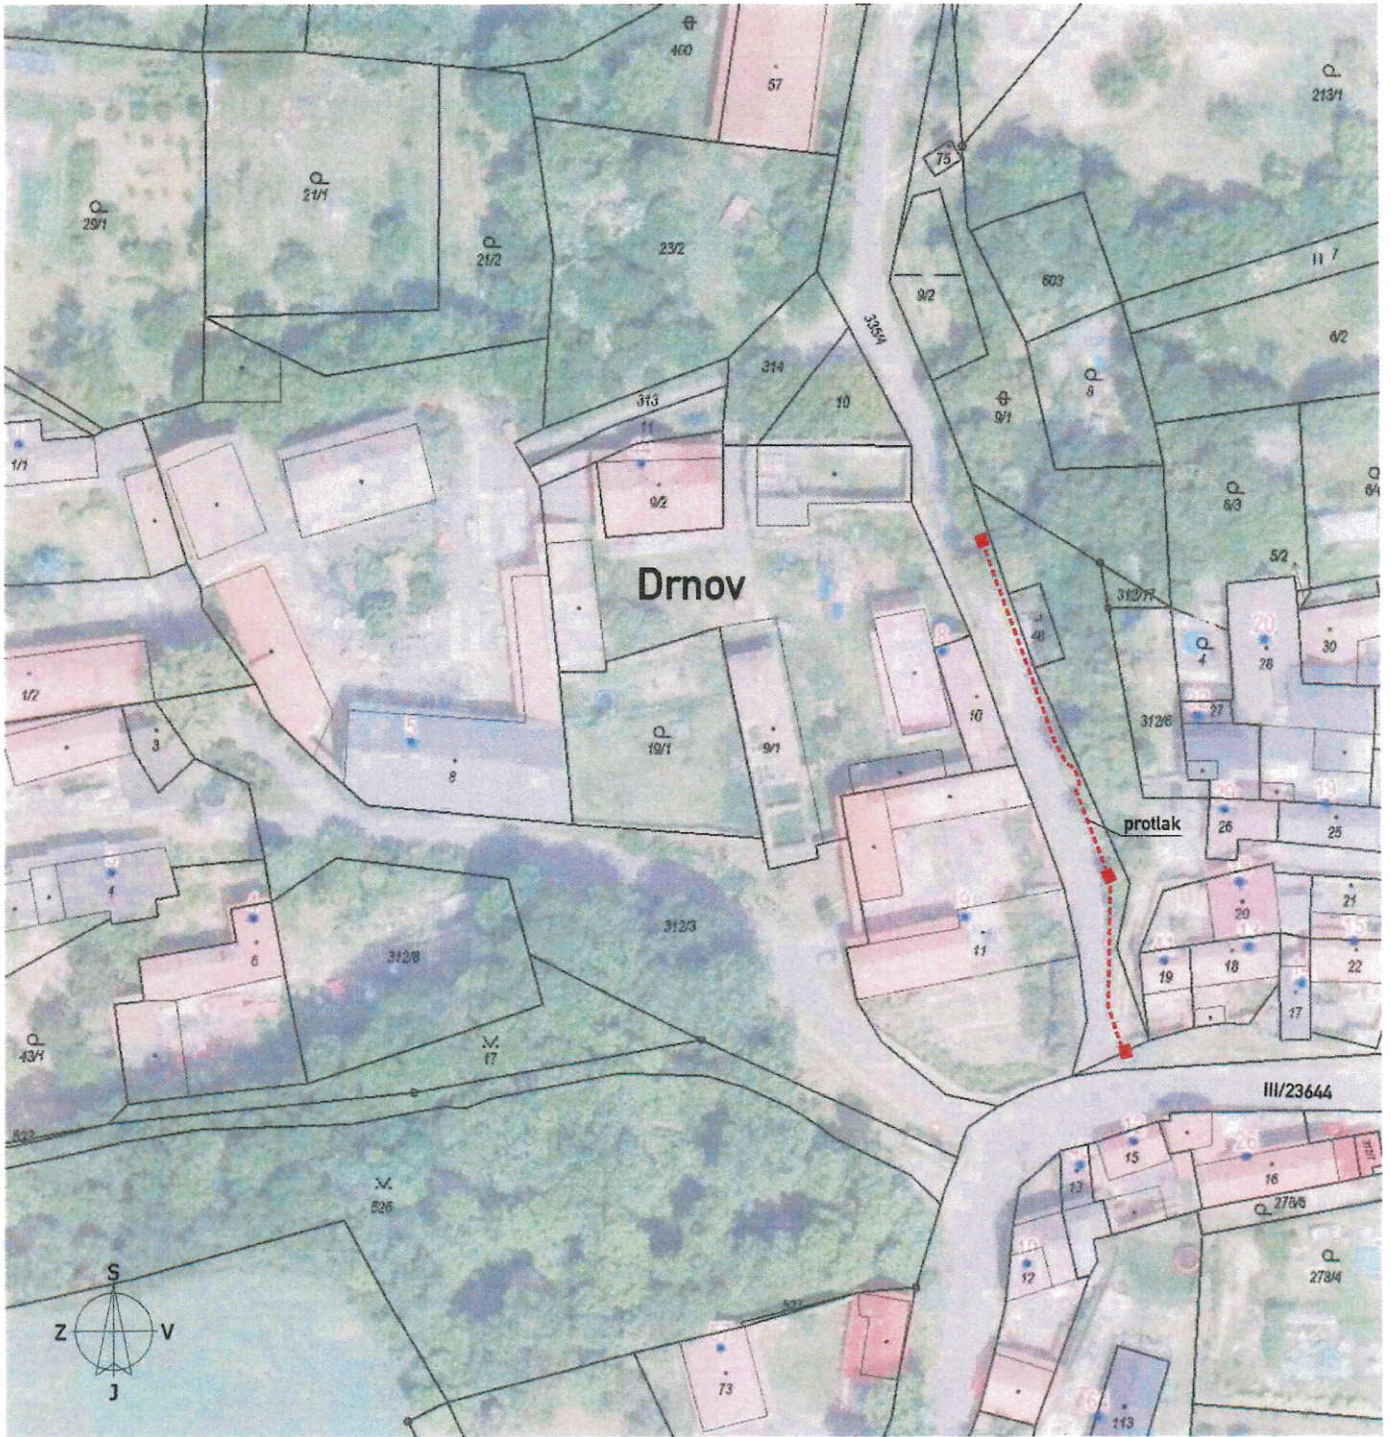


Označení pracovního místa

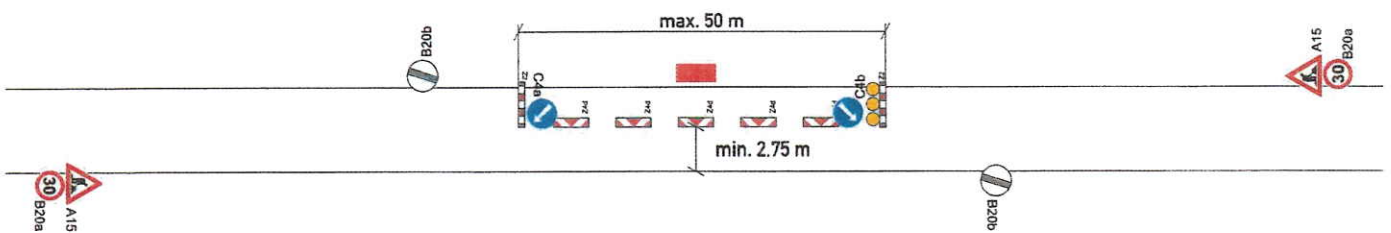


Akce:	KD, Drnov č.p. 1. Žižice nové vedení kNN DOPRAVNĚ - INŽENÝRSKÉ OPATŘENÍ		Vypracoval: Michal Trenčínský	
			Datum: 04/2023	Aktualizace:
Název listu:	Protlak	List č.: 4	Formát: 1x A4	



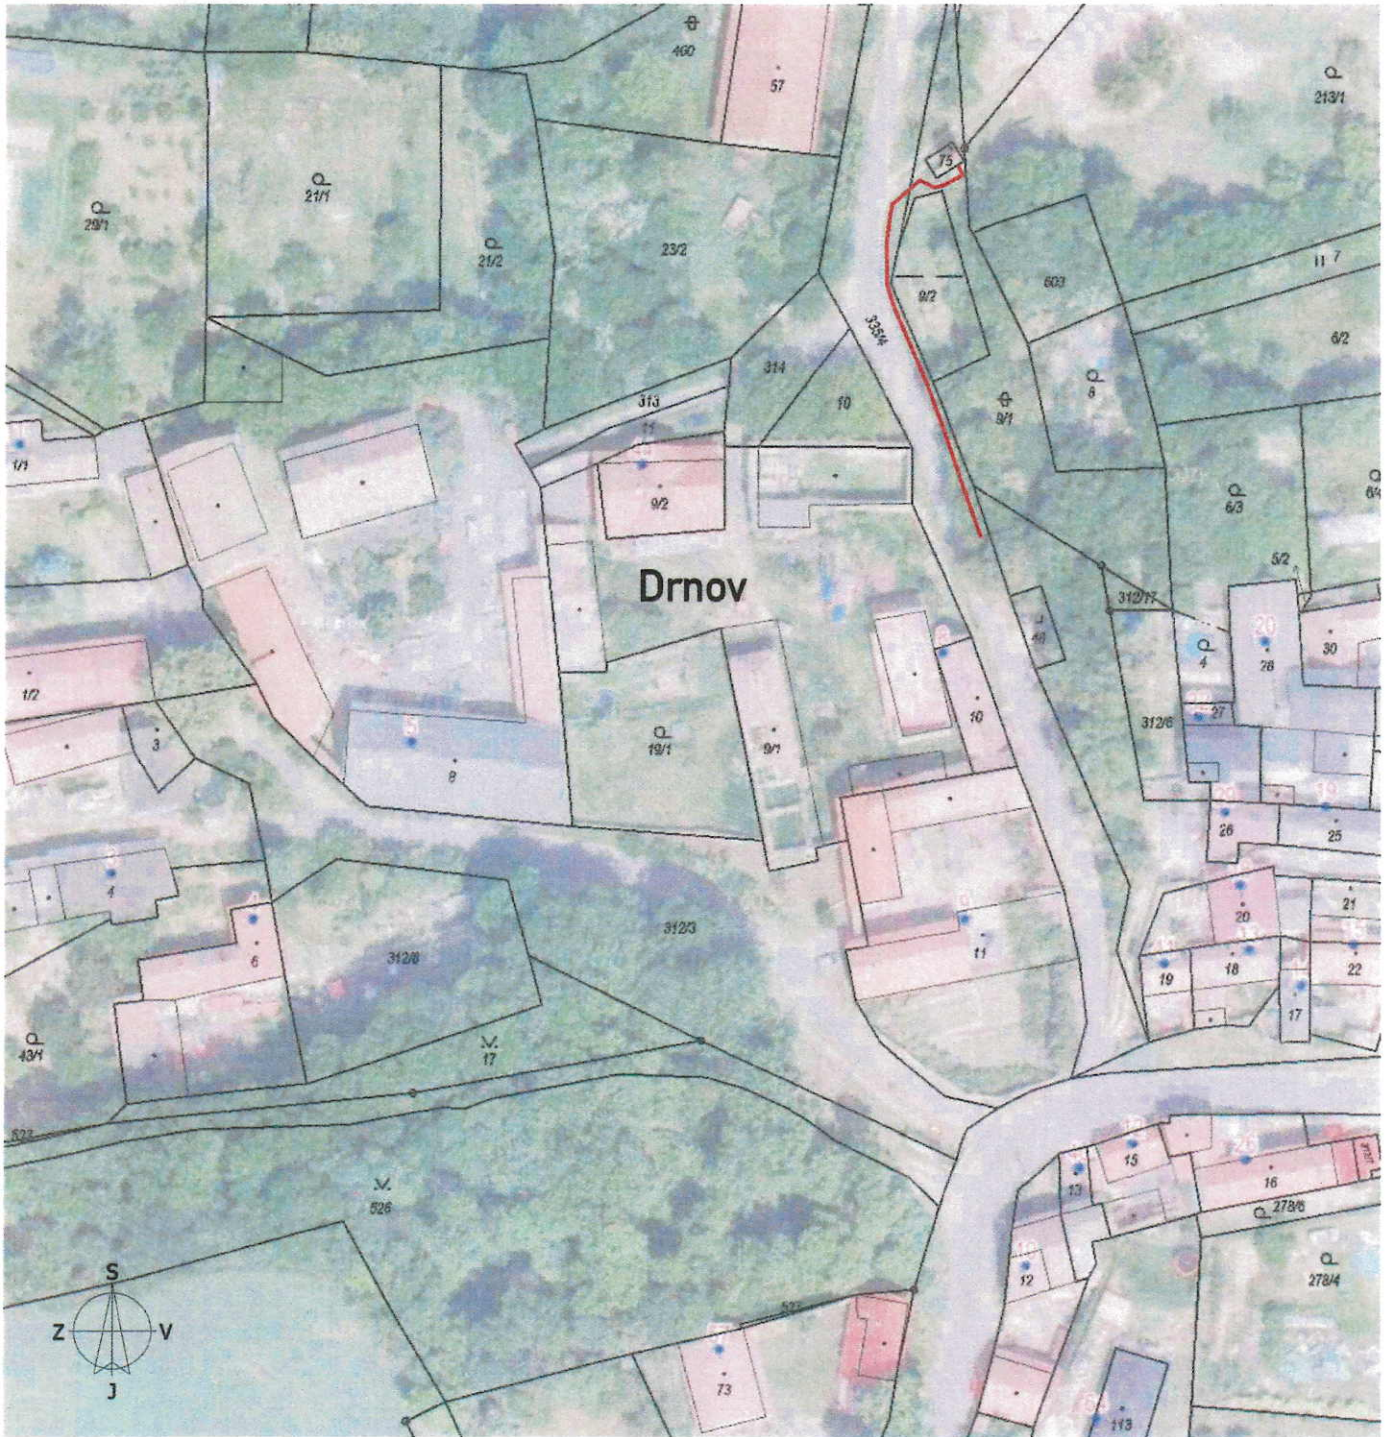

Označení pracovního místa

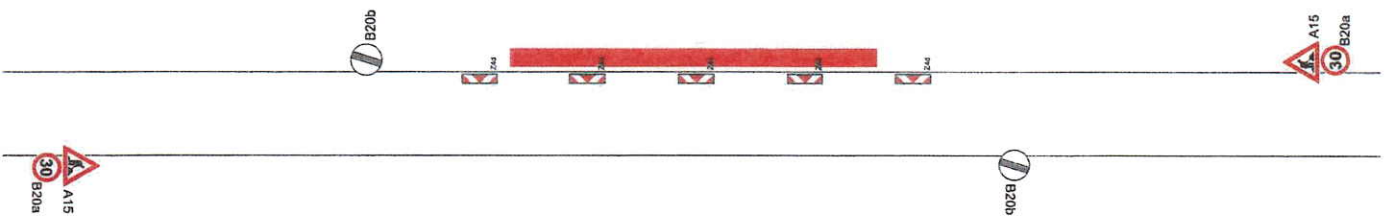

Bc. Radim Plevák, DiS.

16.05.2023 09:58:03

Digitálně podepsal:  
Bc. Radim Plevák, DiS.  
POLICIE ČESKÉ REPUBLIKY

Důvod: Za správnost vyhotovení

KD. Drnov č.p. 1. Žižice nové vedení kNN  
DOPRAVNĚ - INŽENÝRSKÉ OPATŘENÍ

Výkop podél komunikace

Vypracoval: Míchal Trenčínský

Datum: 04/2023

Aktualizace:

List č.: 5

Formát: 1x A4