




• **DOPRAVNÍ ZNAČENÍ** •
PROJEKTY REALIZACE PRONÁJEM




Vypracoval: Martin Frolík tel.: 777 690 022, e-mail: frolik@adsum.cz	Zodpovědný projektant, kontrola: Martin Frolík	 • DOPRAVNÍ ZNAČENÍ • PROJEKTY REALIZACE PRONÁJEM ADSUM spol. s r.o. Havlíčkova 923, 273 51 Unhošť provozovna: Lidická 7, 273 51 unhošť tel./fax: +420 312 698 482 mobil: +420 777 690 022 e-mail: adsum@adsum.cz http://www.adsum.cz <small>IČ: 451 44 991, DIČ: CZ 451 44 991, KB Kladno, č.ú. 807741141/0100 Společnost vedená od 21. února 1992 u Městského soudu v Praze, spisová značka C7462</small>
Objednatel: STRABAG a.s.		
Investor: KRAJSKÁ SPRÁVA A ÚDRŽBA SILNIC STŘEDOČESKÉHO KRAJE		
Stavba: OPRAVA SIL.Č. III/10142 ŽIŽICE-I/16J	Číslo zakázky: DIO-258-10/2024	
Objekt: Úplná uzavírka sil.č. III/10142 z obce Žižice na sil.č. I/16J - oprava povrchu	Datum: 10/2024	
	Stupeň: RDS	
	Měřítko: -	
	Počet formátů: A4	
	Číslo přílohy:	Paré:

CELKOVÁ SITUACE

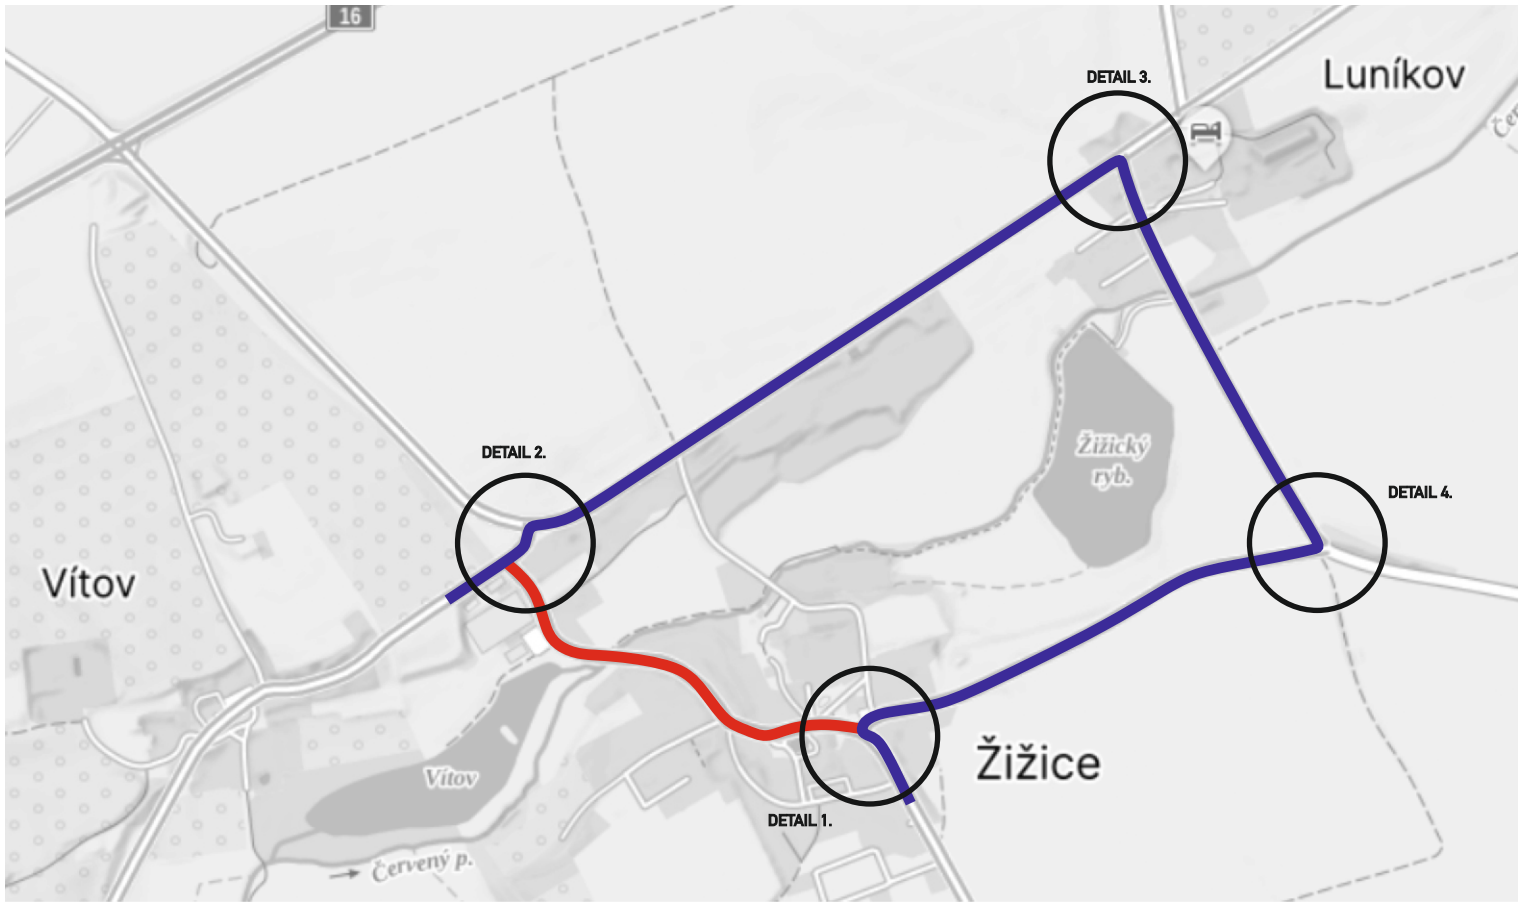

DETAIL KŘÍŽOVATEK S DZ

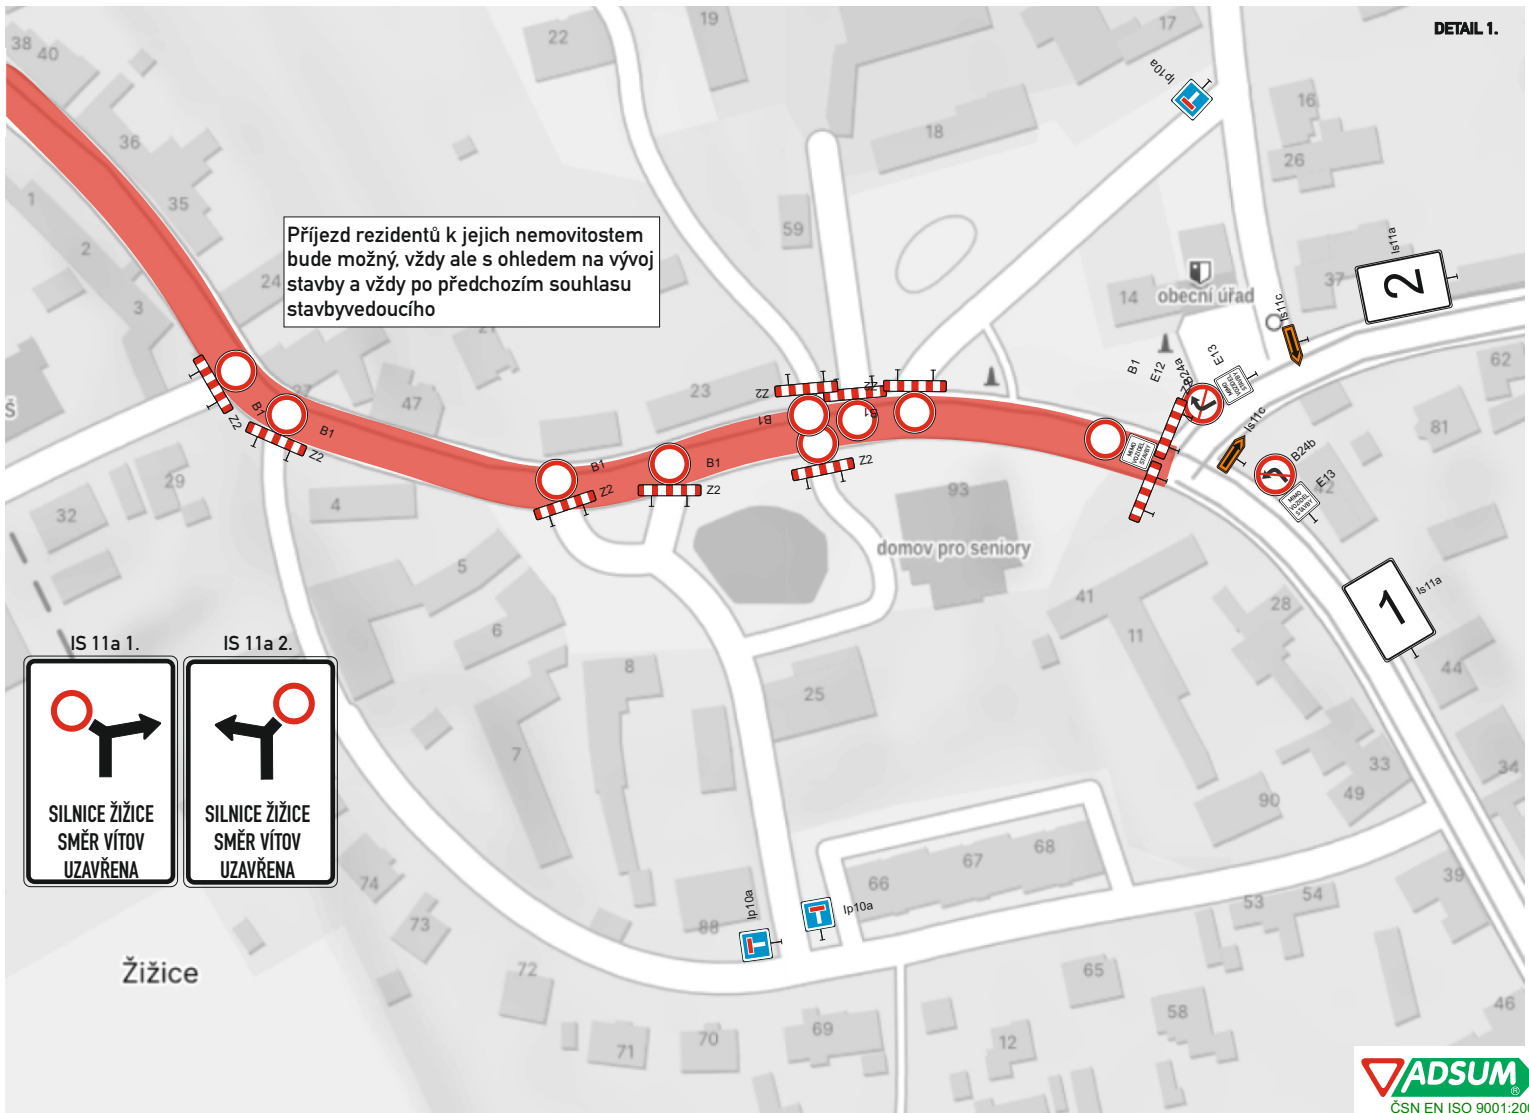

DETAIL KŘÍŽOVATEK S DZ

