




• **DOPRAVNÍ ZNAČENÍ** •
PROJEKTY REALIZACE PRONÁJEM



Vypracoval: Martin Frolík tel.: 777 690 022, e-mail: frolik@adsum.cz		Zodpovědný projektant, kontrola: Martin Frolík	
Investor: Ředitelství silnic a dálnic ČR státní přísp. org., Na Pankráci 546/56, 145 05 Praha 4			
Objednatel (stavebník): STRABAG, a.s. Na Bělidle 198/21, 15 00 Praha 5			
Stavba: I/16 VÍTOV – LUNÍKOV		 • DOPRAVNÍ ZNAČENÍ • PROJEKTY REALIZACE PRONÁJEM ADSUM spol. s r.o. Havlíčková 923, 273 51 Unhošť provozovna: Lidická 7, 273 51 unhošť tel./fax: +420 312 698 482 mobil: +420 777 690 022 e-mail: adsum@adsum.cz http://www.adsum.cz IČ: 451 44 991, DIČ: CZ 451 44 991, KB Kladno, z.ú. 807741141/0100 Společnost vedená od 21. února 1992 u Městského soudu v Praze, spisová značka C7462	
		Číslo zakázky: DIO-52-3/2018	
		Datum: duben 2018	
		Stupeň: RDS	
		Měřítko: -	
Počet formátů: 7xA4			
Číslo přílohy:		Paré:	
Objekt: Dopravně inženýrské opatření - DIO Částečné uzavírky silnice I/16 a související uzavírky silnic III. tříd			


Schematický plánek D0 - celková situace

I/16 Vítov - Luníkov, oprava komunikace

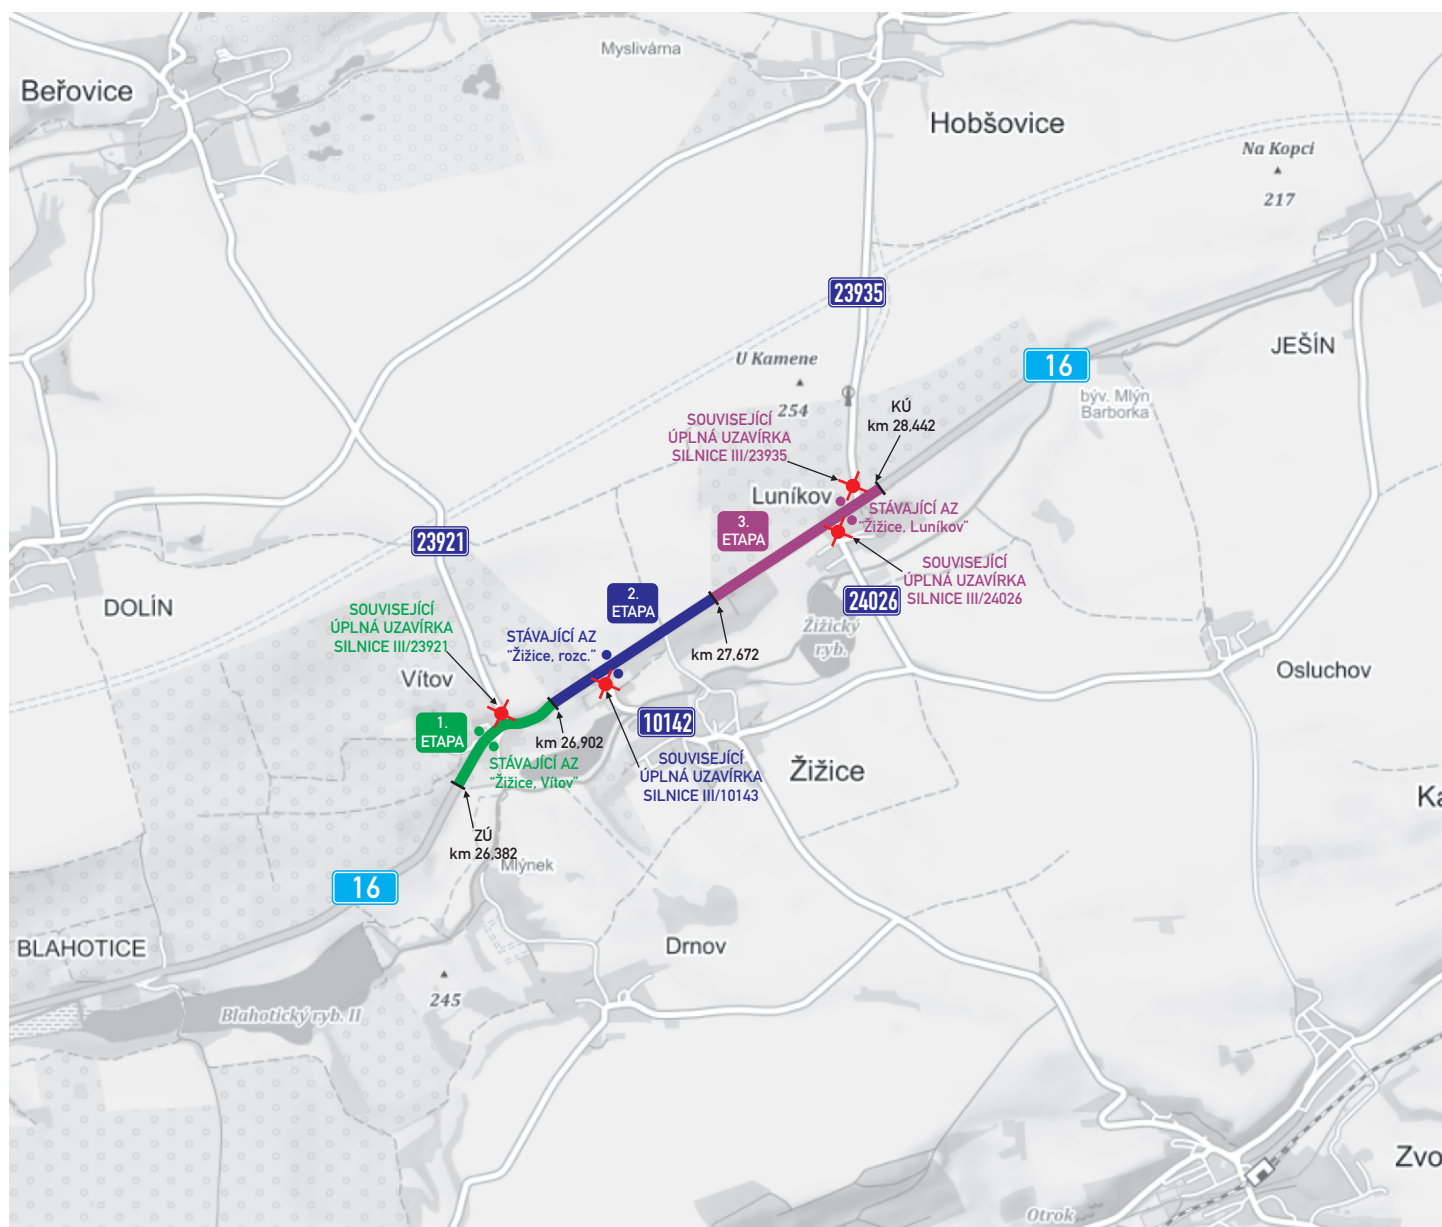


Schem. pláněk D0 - trasa I/16 - upravené sch. C/5

I/16 Vítov - Luníkov, oprava komunikace

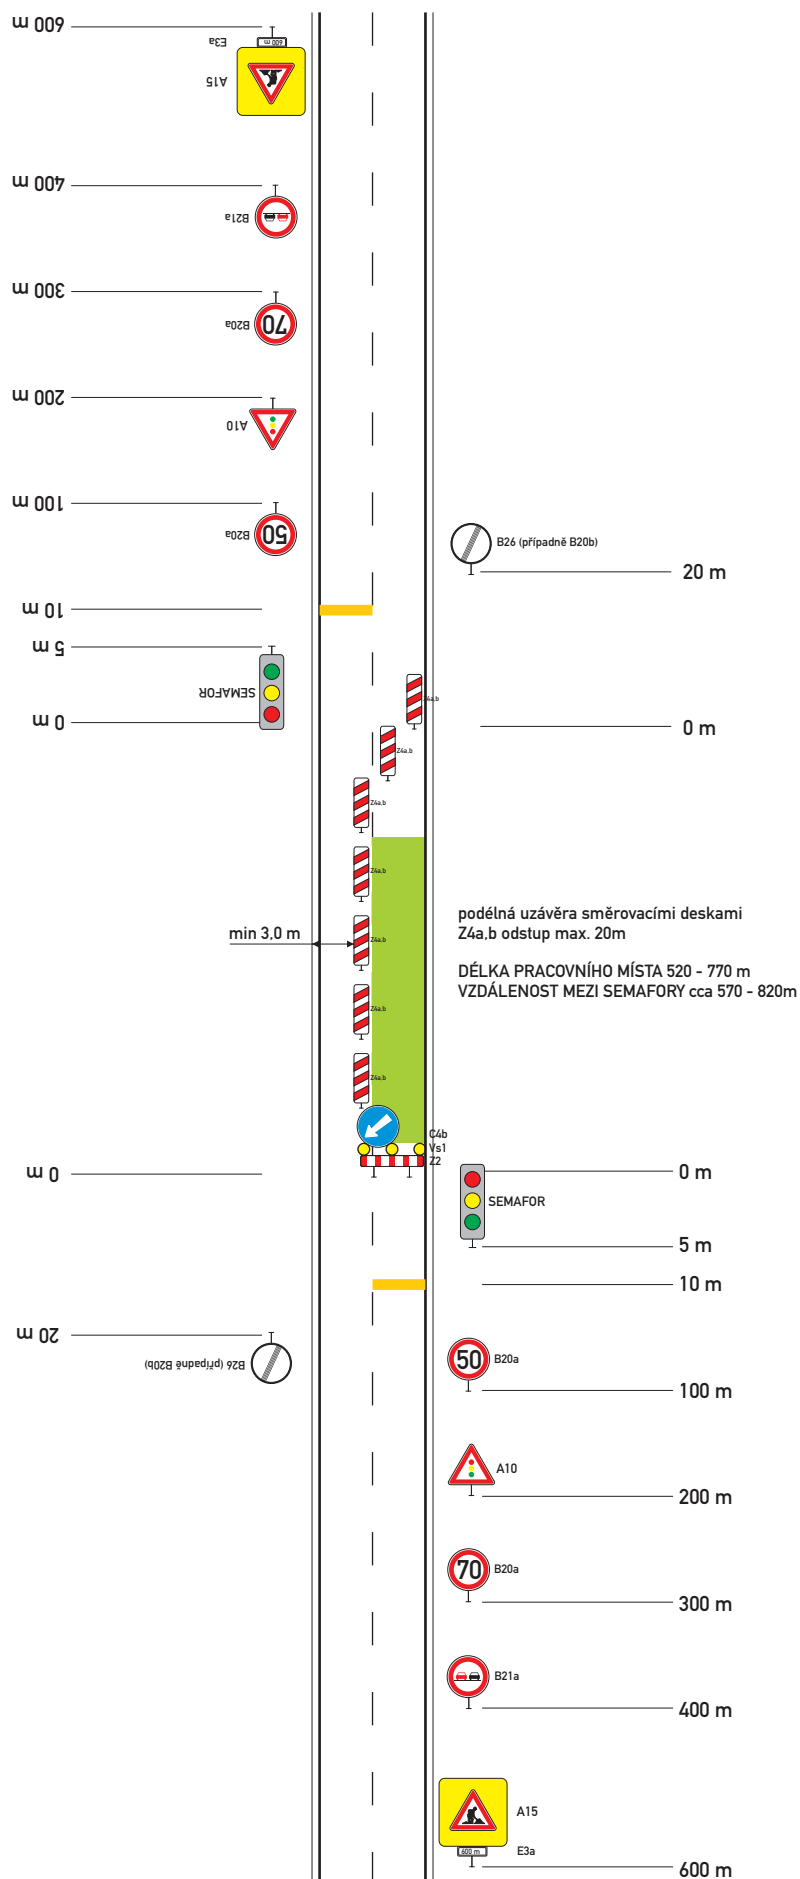





1.etapa - uzavírka III/23921

I/16 Vítov - Luníkov, oprava komunikace

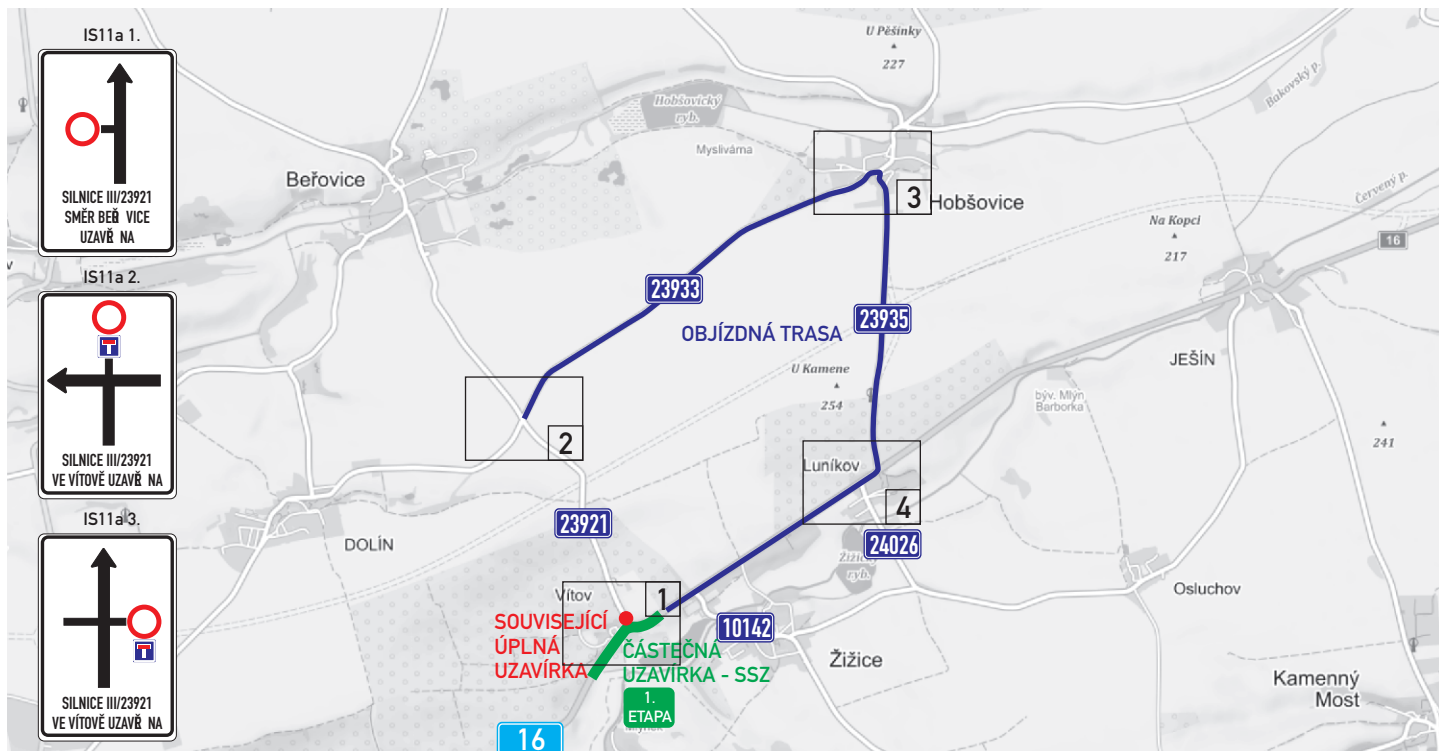


Detaily křižovatek - 1.etapa - uzavírka III/23921

I/16 Vítov - Luníkov, oprava komunikace

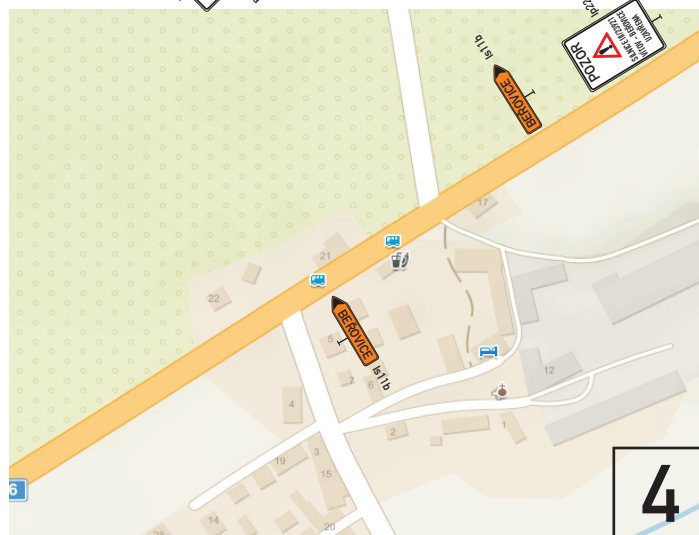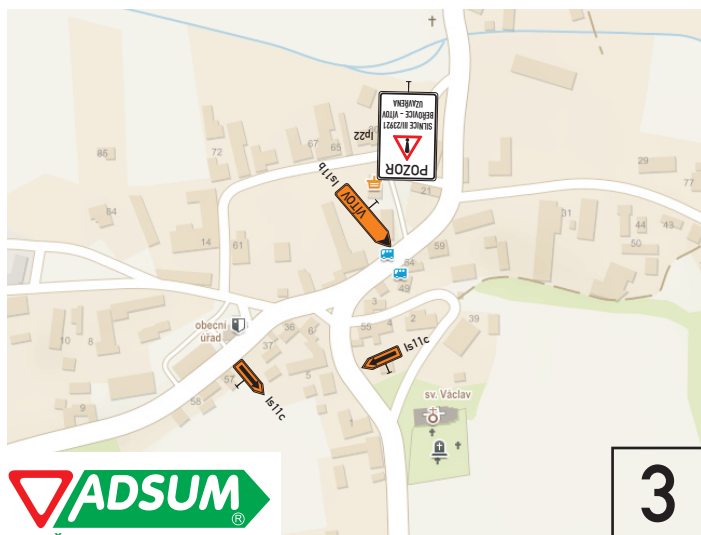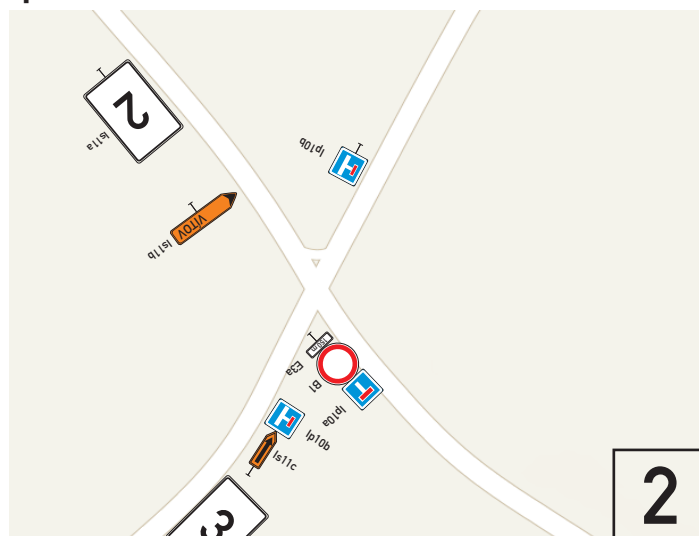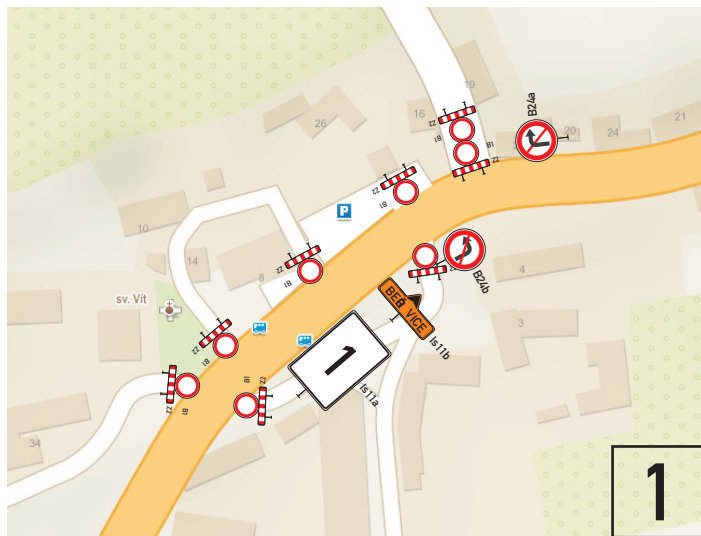




2.etapa - uzavírka III/10142

I/16 Vítov - Luníkov, oprava komunikace

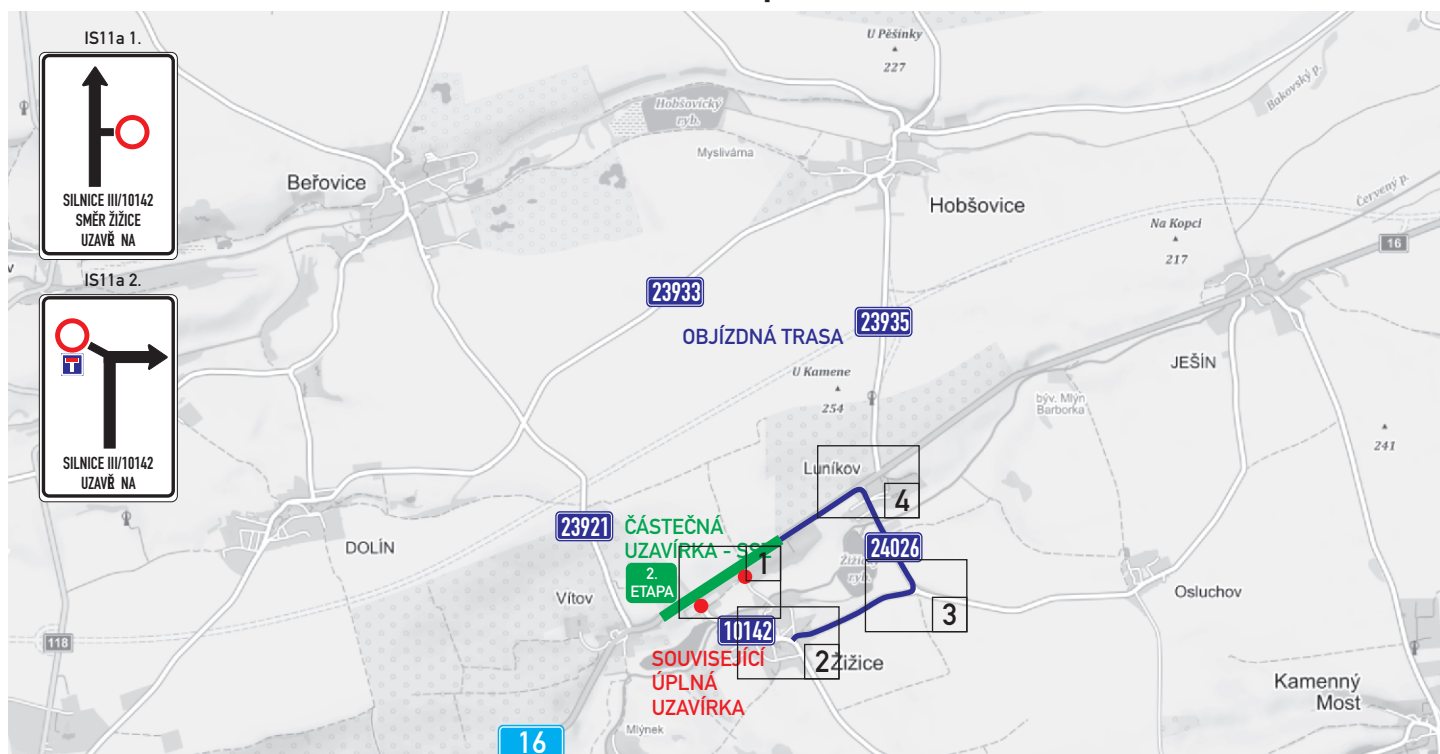


Detaily křižovatek - 2.etapa - uzavírka III/10142

I/16 Vítov - Luníkov, oprava komunikace

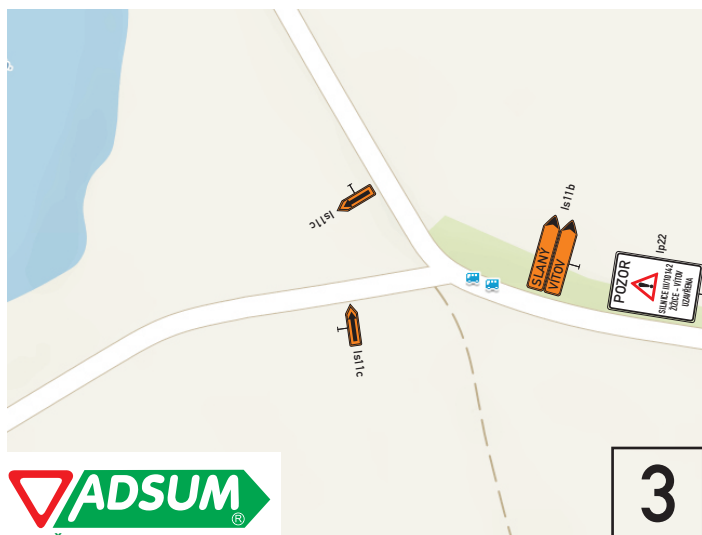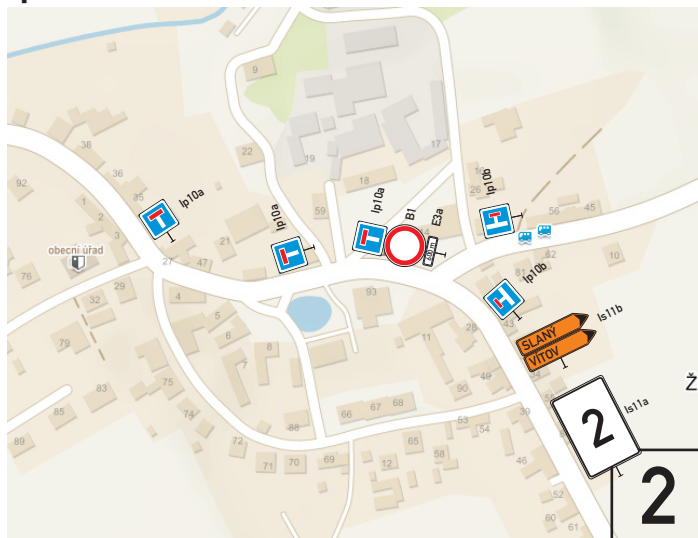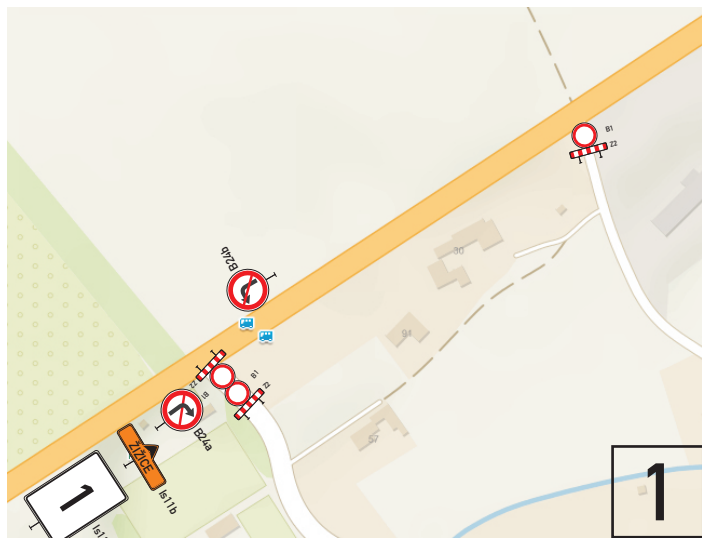




3.etapa - uzavírka III/23935 a III/24026

I/16 Vítov - Luníkov, oprava komunikace

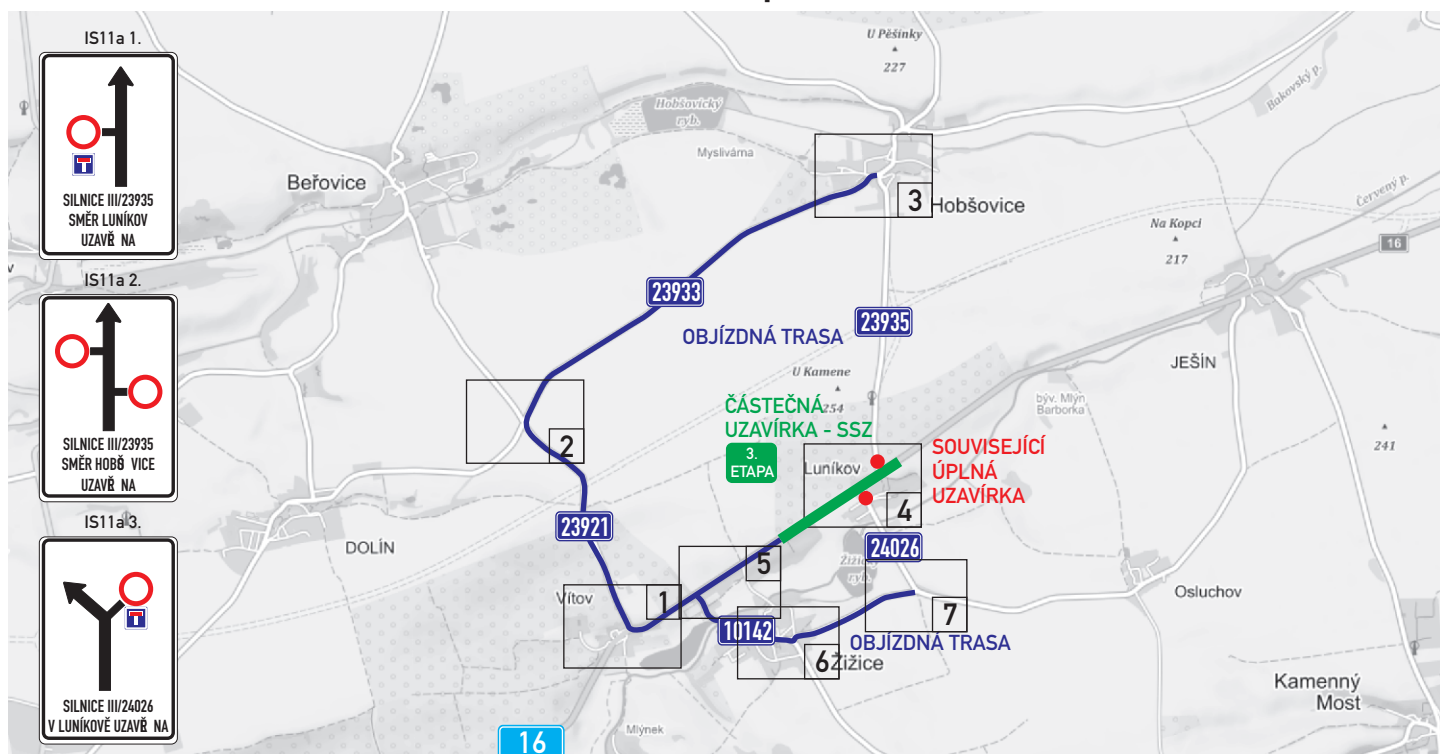



Detaily křižovatek - 3.etapa - uz. III/23935 a III/24026

I/16 Vítov - Luníkov, oprava komunikace

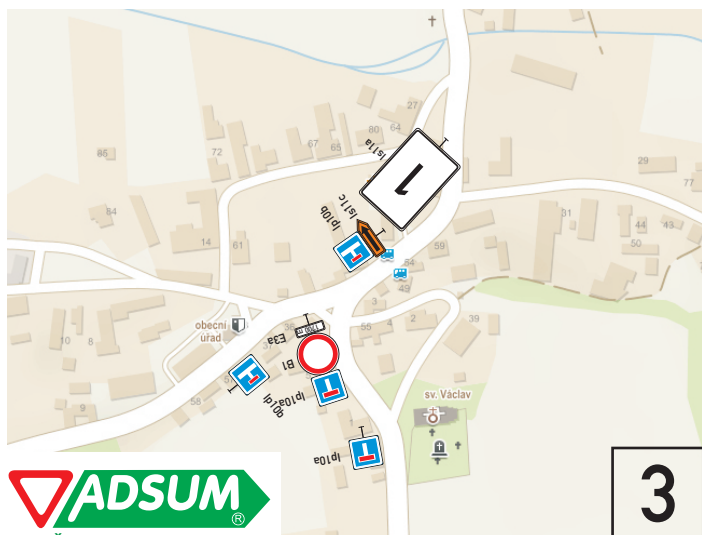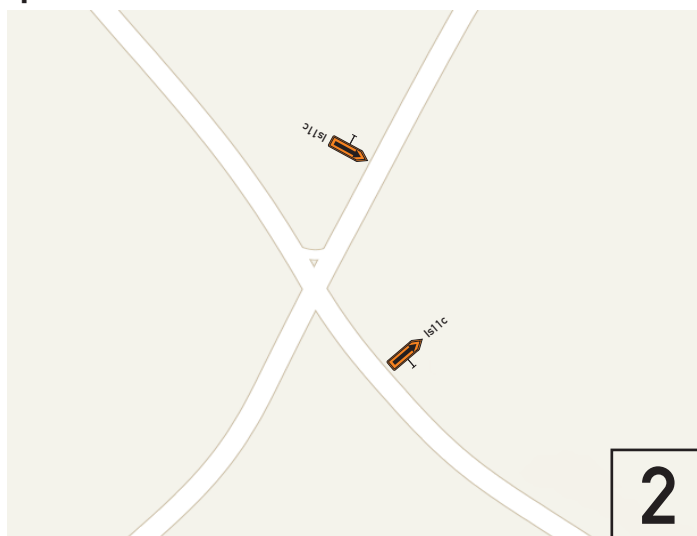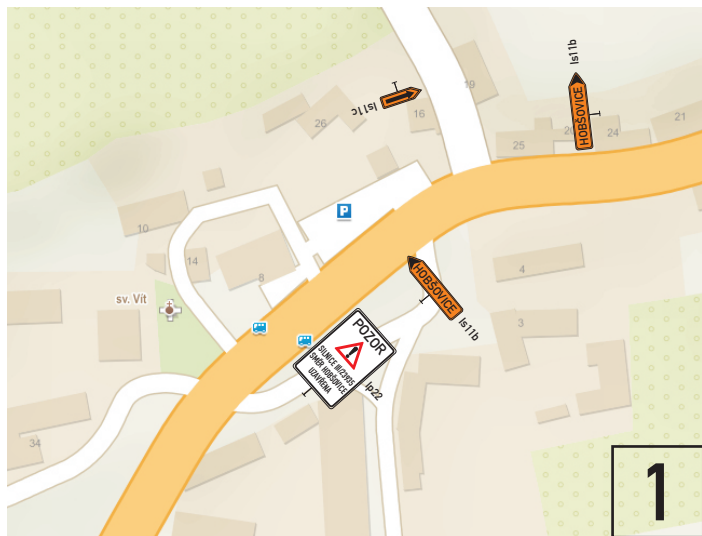

Detaily křižovatek - 3.etapa - uz. III/23935 a III/24026

I/16 Vítov - Luníkov, oprava komunikace

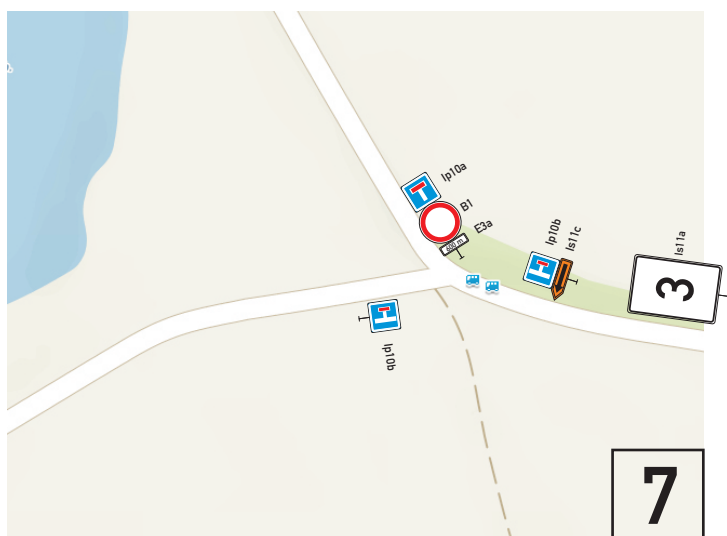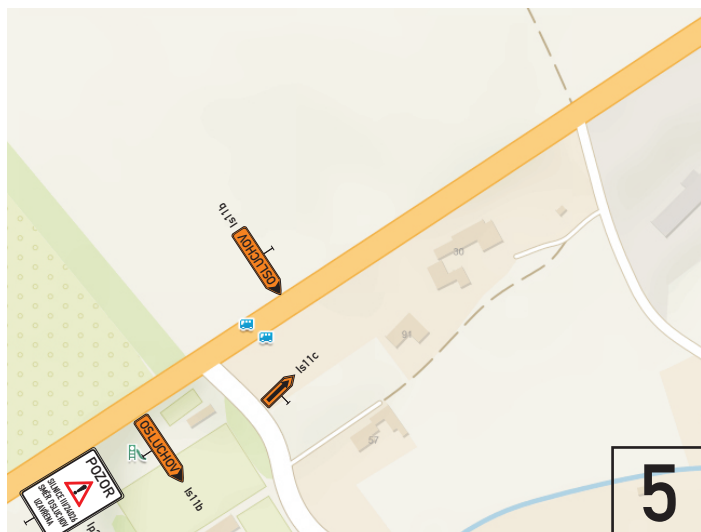

Detail přemístění AZ "Žižice, Vítov" - 1.etapa

I/16 Vítov - Luníkov, oprava komunikace

